



GRÜNERKA

BANSKĀ ŠTIAVNICA

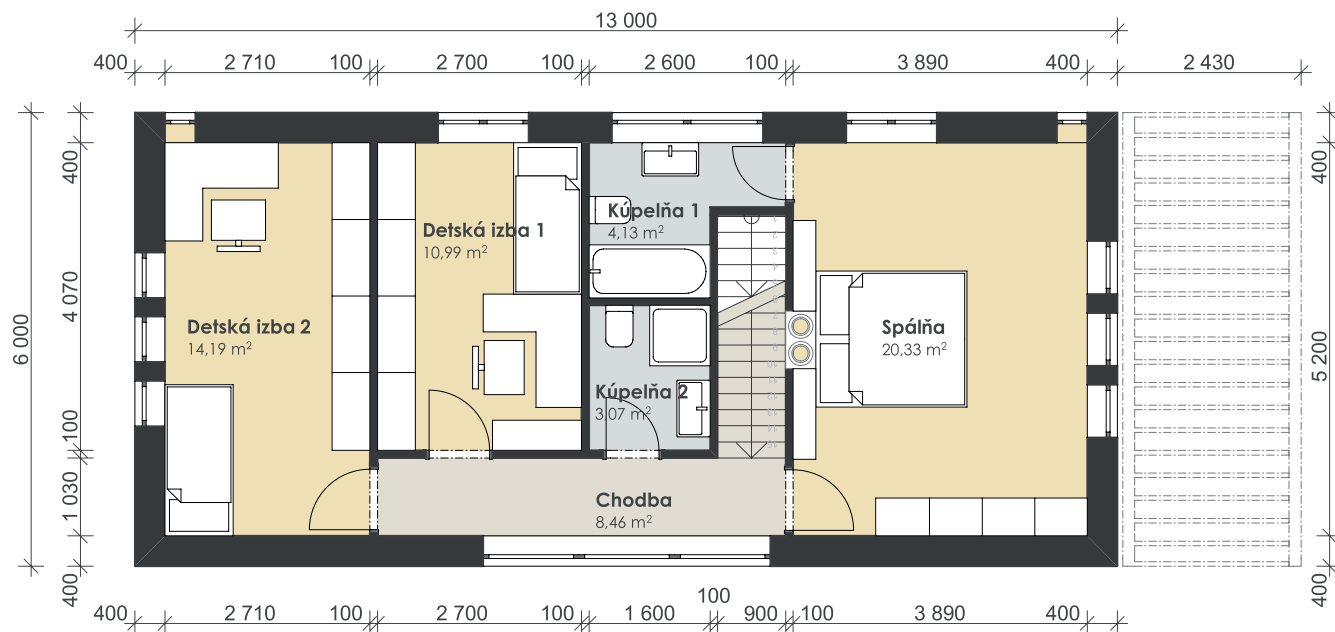

PÔDORYS 2.NP

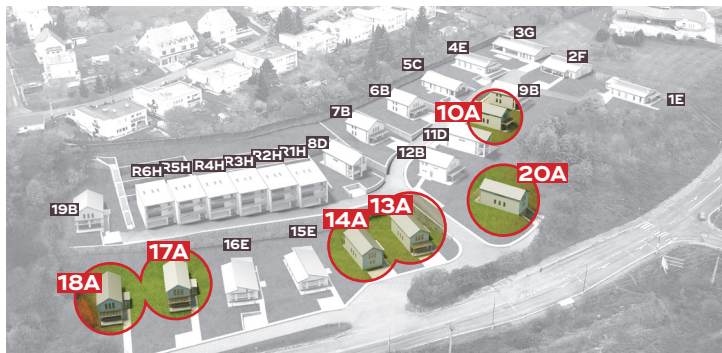


A PÔDORYS


typ

Projektový návrh rozdelenia miestností a zariadenia domu.

mierka 1:100
1cm = 1m

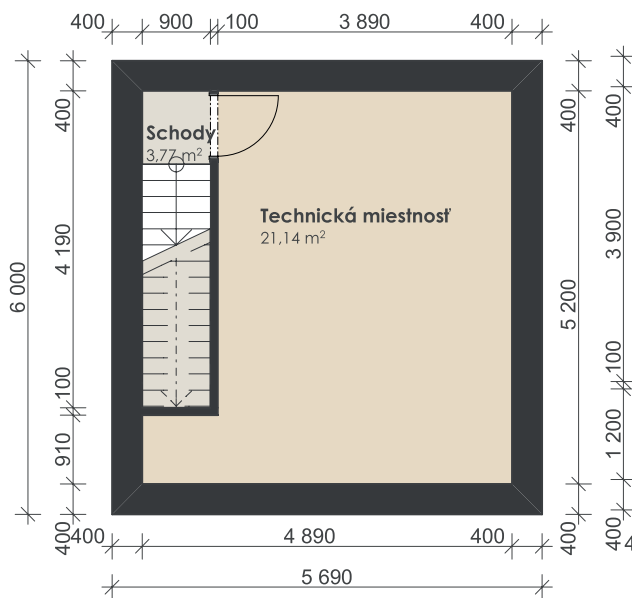

PÔDORYS 1.PP

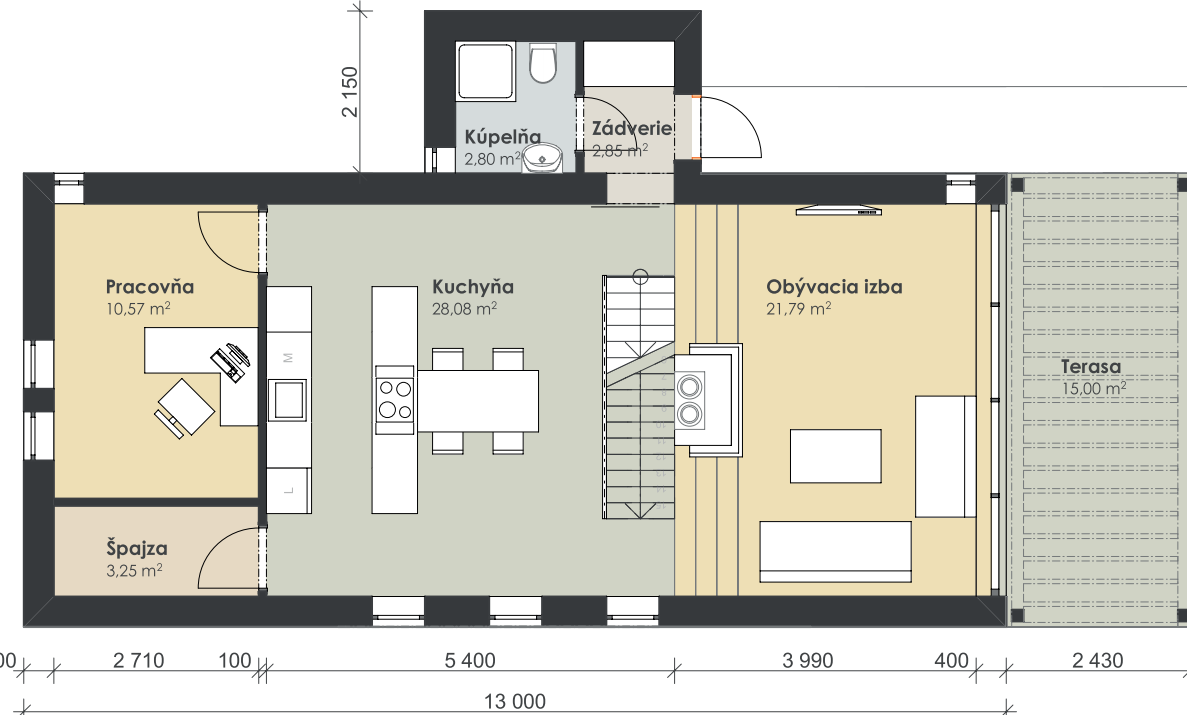

PÔDORYS 1.NP