

# GRÜNERKA

BANSKÁ ŠTIAVNICA




**typ B**

## PÔDORYS


Projektový návrh  
rozdelenia miestností  
a zariadenia domu.

mierka 1:100  
1cm = 1m

PÔDORYS 1.NP

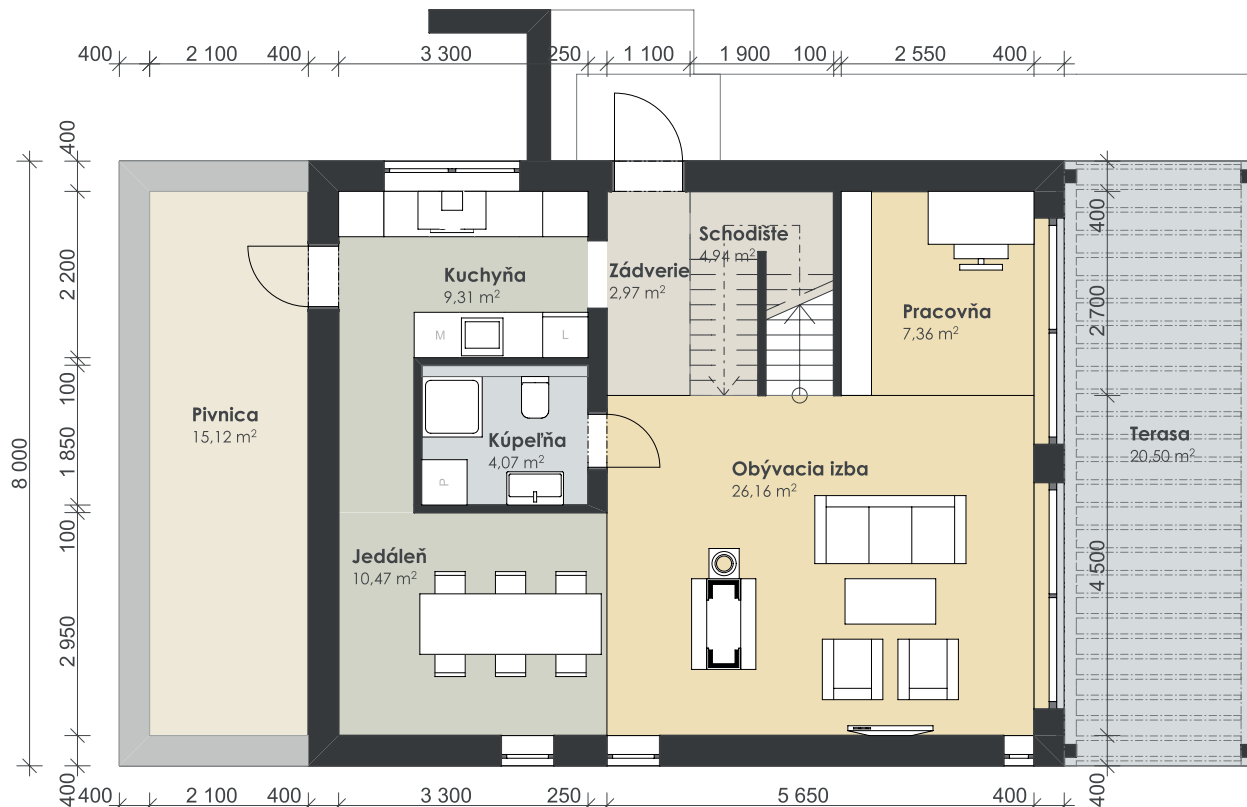

PÔDORYS 1.PP

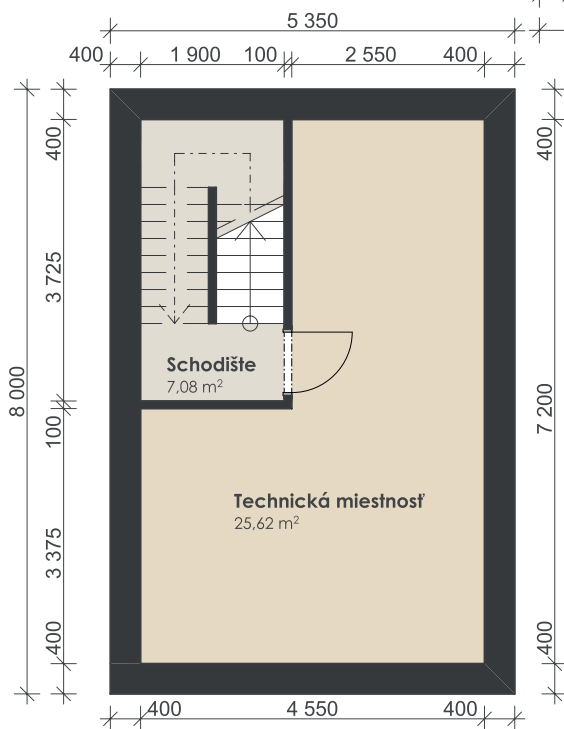

PÔDORYS 2.NP

