




# PÔDORYS

# GRÜNERKA

BANSKÁ ŠTIAVNICA

Projektový návrh  
rozdelenia miestností  
a zariadenia domu.

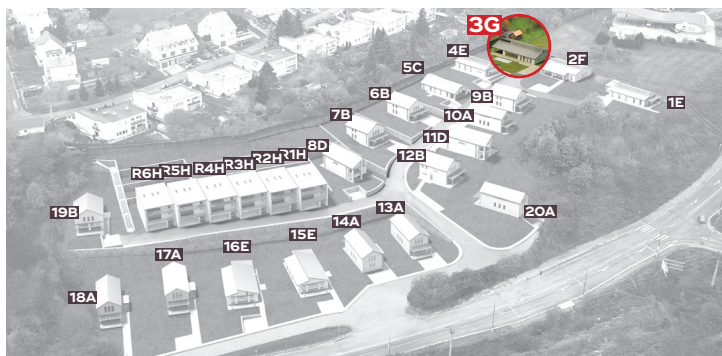

mierka 1:100  
1cm = 1m

